

OBEC  
**PETROVICE U SUŠICE**  
KRAJ PLZEŇSKÝ  
OKRES KLATOVY

I.  
**ÚZEMNÍ PLÁN PETROVICE U SUŠICE**  
**ZMĚNA č.2**

**(B) GRAFICKÁ ČÁST**



**HLAVNÍ VÝKRES**  
**URBANISTICKÁ KONCEPCE**  
**KONCEPCE USPOŘÁDÁNÍ KRAJINY**  
1 : 5 000

**LEGENDA:**

	HRANICE ŘEŠENÉHO ÚZEMÍ
	HRANICE ZASTAVĚNÉHO ÚZEMÍ K 04/2016
	PLOCHY PŘESTAVBY

**PLOCHY S ROZDÍLNÝM ZPŮSOBEM VYUŽITÍ**

ZASTAVĚNÉ	ZASTAVITELNÉ	REZERVA	
			<b>PLOCHY REKREACE</b> - PŘECHODNÉ BYDLENÍ, SPORT, SLUŽBY
			<b>PLOCHY TECHNICKÉ INFRASTRUKTURY</b> - ZAŘÍZENÍ PROTIPOVODŇOVÉ OCHRANY
			<b>PLOCHY VODNÍ A VODOHOSPODÁŘSKÉ</b> - VODNÍ TOKY A NÁDRŽE

**PLOCHY DOPRAVNÍ INFRASTRUKTURY**


			<b>PLOCHY SILNIČNÍ DOPRAVY</b> - MÍSTNÍ A ÚČELOVÉ KOMUNIKACE
			<b>OSTATNÍ PLOCHY</b> - STEZKA PRO PĚŠÍ

**SÍTĚ TECHNICKÉ INFRASTRUKTURY**

			<b>VEŘEJNÉ KOMUNIKAČNÍ SÍTĚ</b> - DÁLKOVÝ TELEKOMUNIKAČNÍ KABEL
			TRAFOSTANICE

**PRVKY OCHRANY PŘÍRODY**

			INTERAKČNÍ PRVEK
--	--	--	------------------

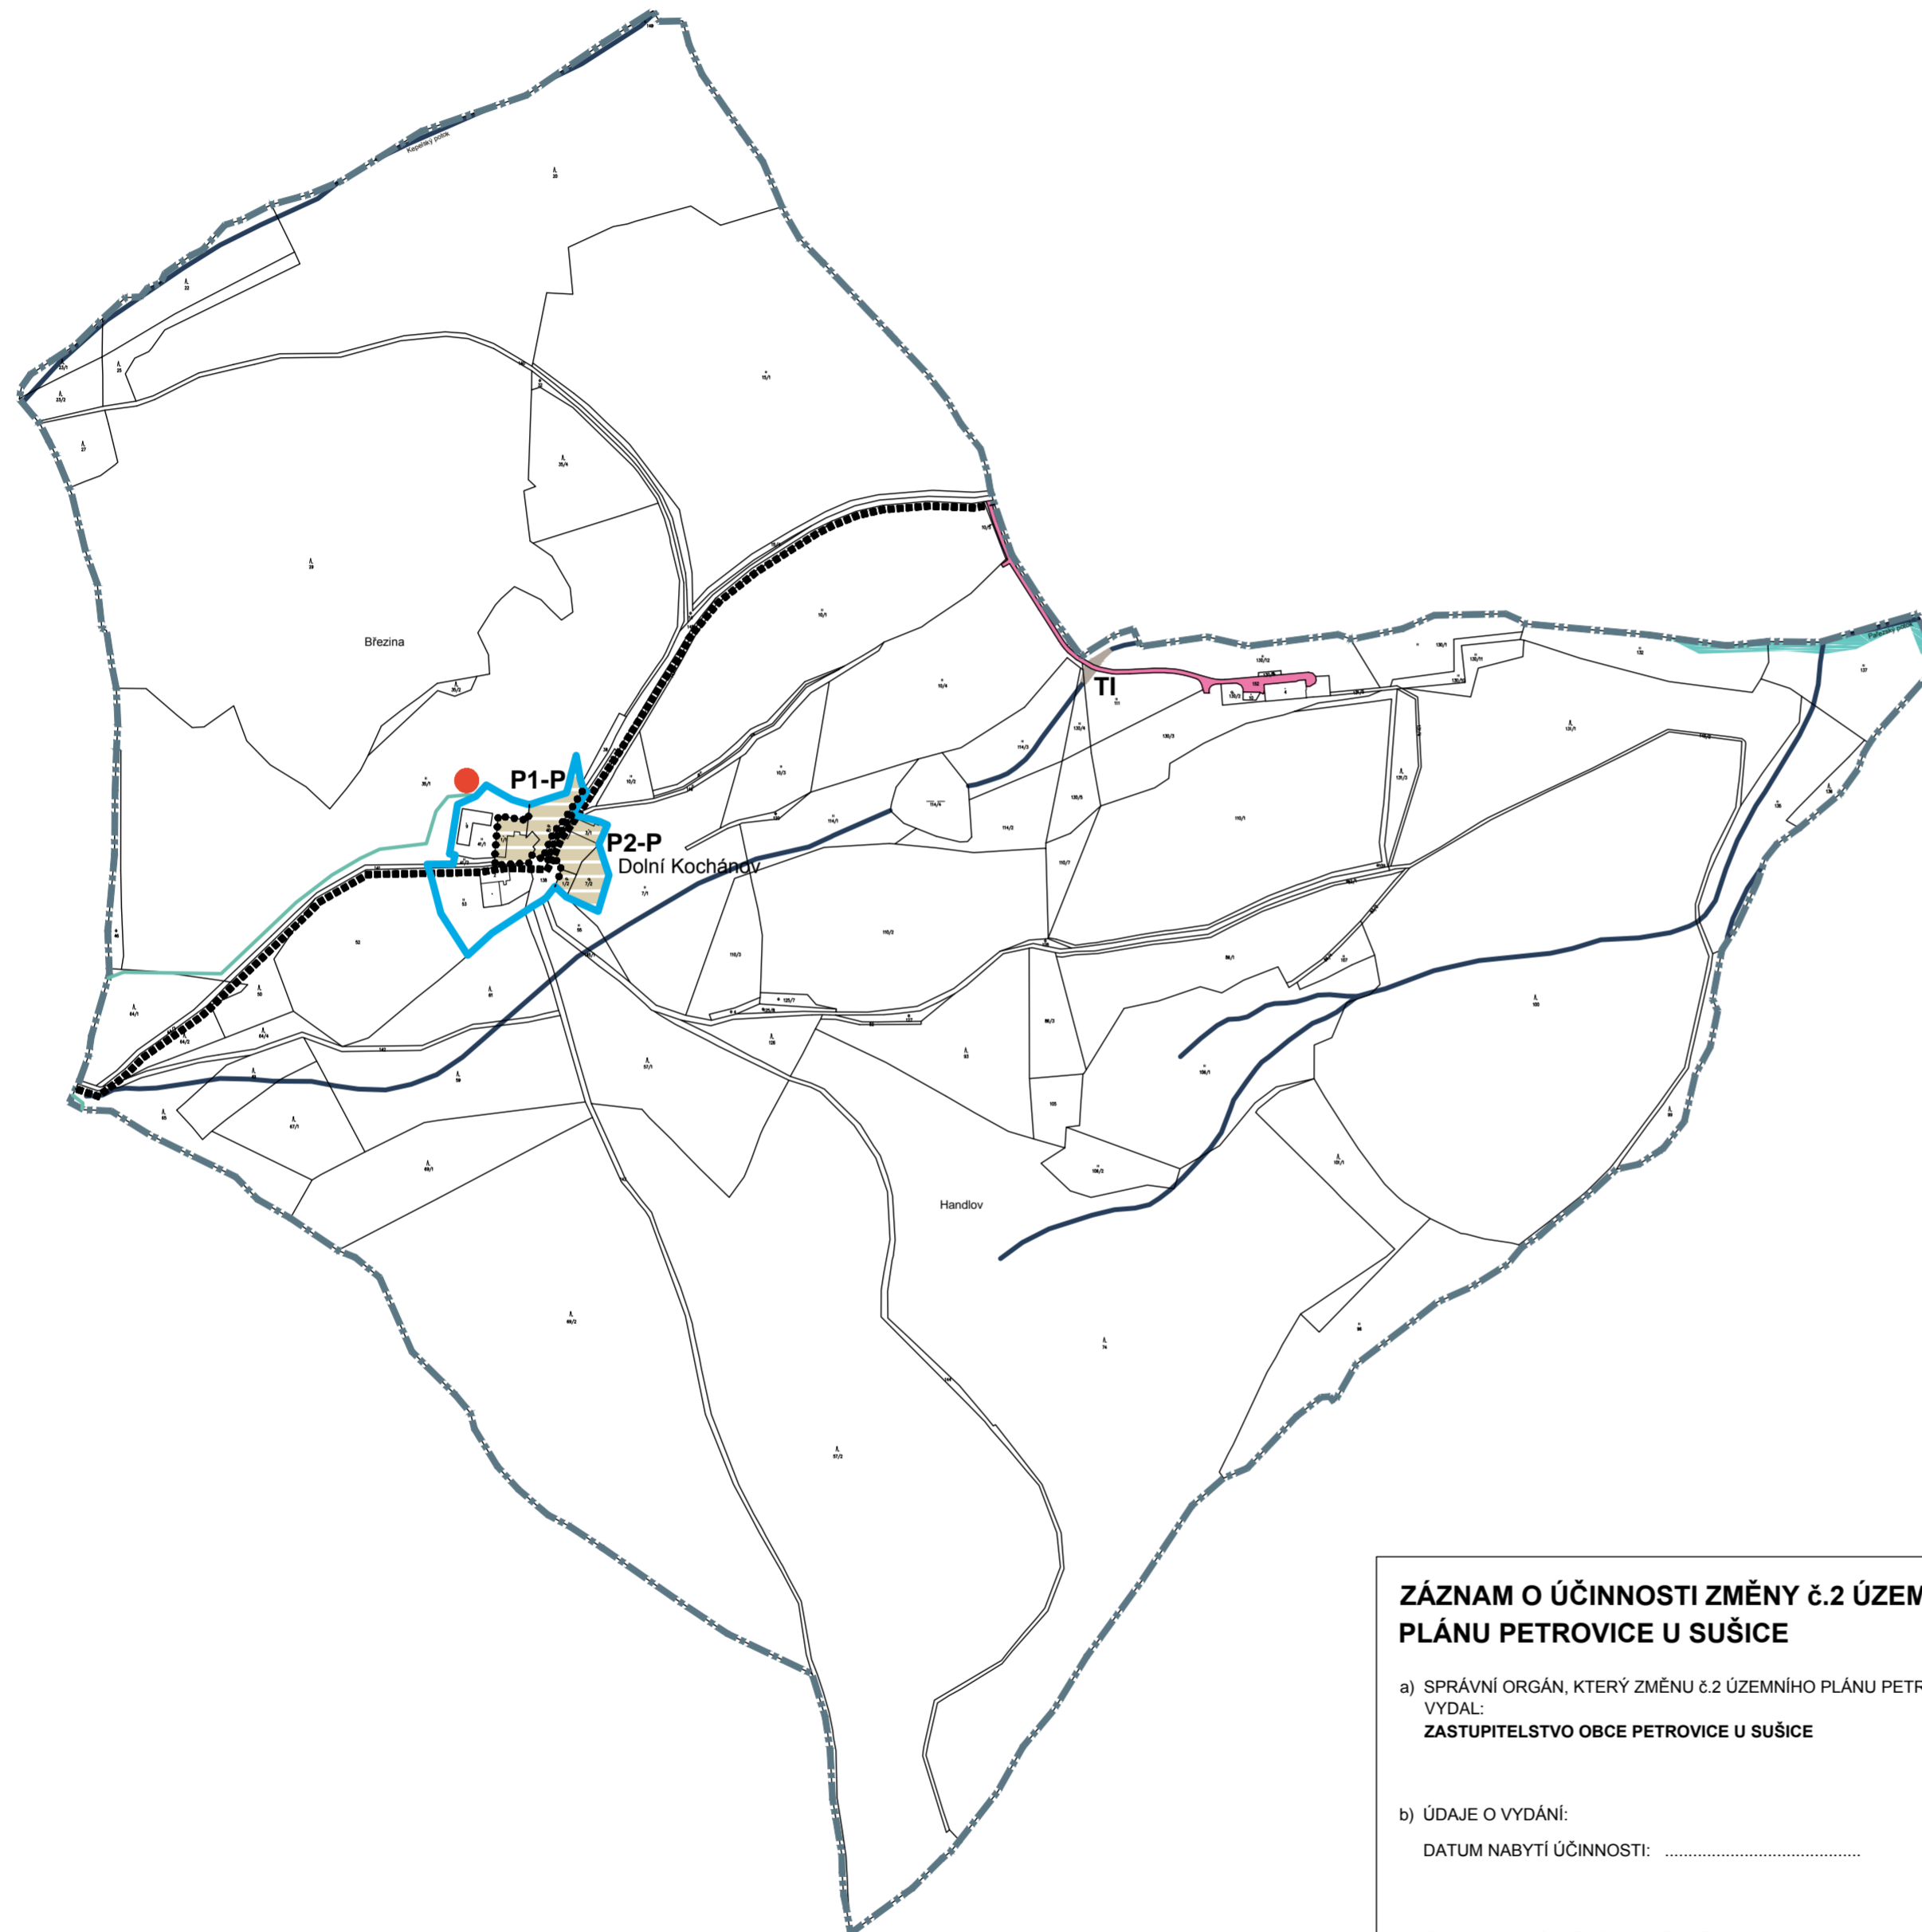

**ZÁZNAM O ÚČINNOSTI ZMĚNY č.2 ÚZEMNÍHO  
PLÁNU PETROVICE U SUŠICE**

a) SPRÁVNÍ ORGÁN, KTERÝ ZMĚNU č.2 ÚZEMNÍHO PLÁNU PETROVICE U SUŠICE  
VYDAL:  
ZASTUPITELSTVO OBCE PETROVICE U SUŠICE

b) ÚDAJE O VYDÁNÍ:  
DATUM NABYTÍ ÚČINNOSTI: .....

c) ÚDAJE O OPRAVNĚNÉ OSOBĚ POŘIZOVATELE:  
JMÉNO A PŘÍJMENÍ: Dana Matějková  
FUNKCE: referent odboru výstavby a územního plánování MěÚ Sušice  
PODPIS A OTISK ÚŘEDNÍHO RAZÍTKA:

.....

OBJEDNATEL: **OBEC PETROVICE U SUŠICE, PETROVICE U SUŠICE č.34, 342 01 SUŠICE**  
POŘIZOVATEL: **MěÚ SUŠICE, ÚÚP, NÁM. SVOBODY č.138, 342 01 SUŠICE**  
ZHOTOVITEL: **ARCHITEKTONICKÉ STUDIO, Ing. arch. Jaroslava LEXOVA  
KLATOVSKÁ TR. č.16, 301 00 PLZEŇ**  
PROJEKTANT: **Ing. arch. Jaroslava LEXOVA**  
DIGITALIZACE ÚPD: **PROJEKČNÍ KANCELÁŘ, Ing. Tomáš KRIVANEC  
JIRÁSKOVO NÁMĚSTÍ 678/33, 326 00 PLZEŇ**  
DATUM: 02/2017