


VÝMĚNA A POKLÁDKA NOVÉHO KABELOVÉHO VEDENÍ 0,4KV v délce cca 362m

429/5



kat.území Petrovice u Sušice (720020)

Petrovice u Sušice, KT, pč.429/6 - NN

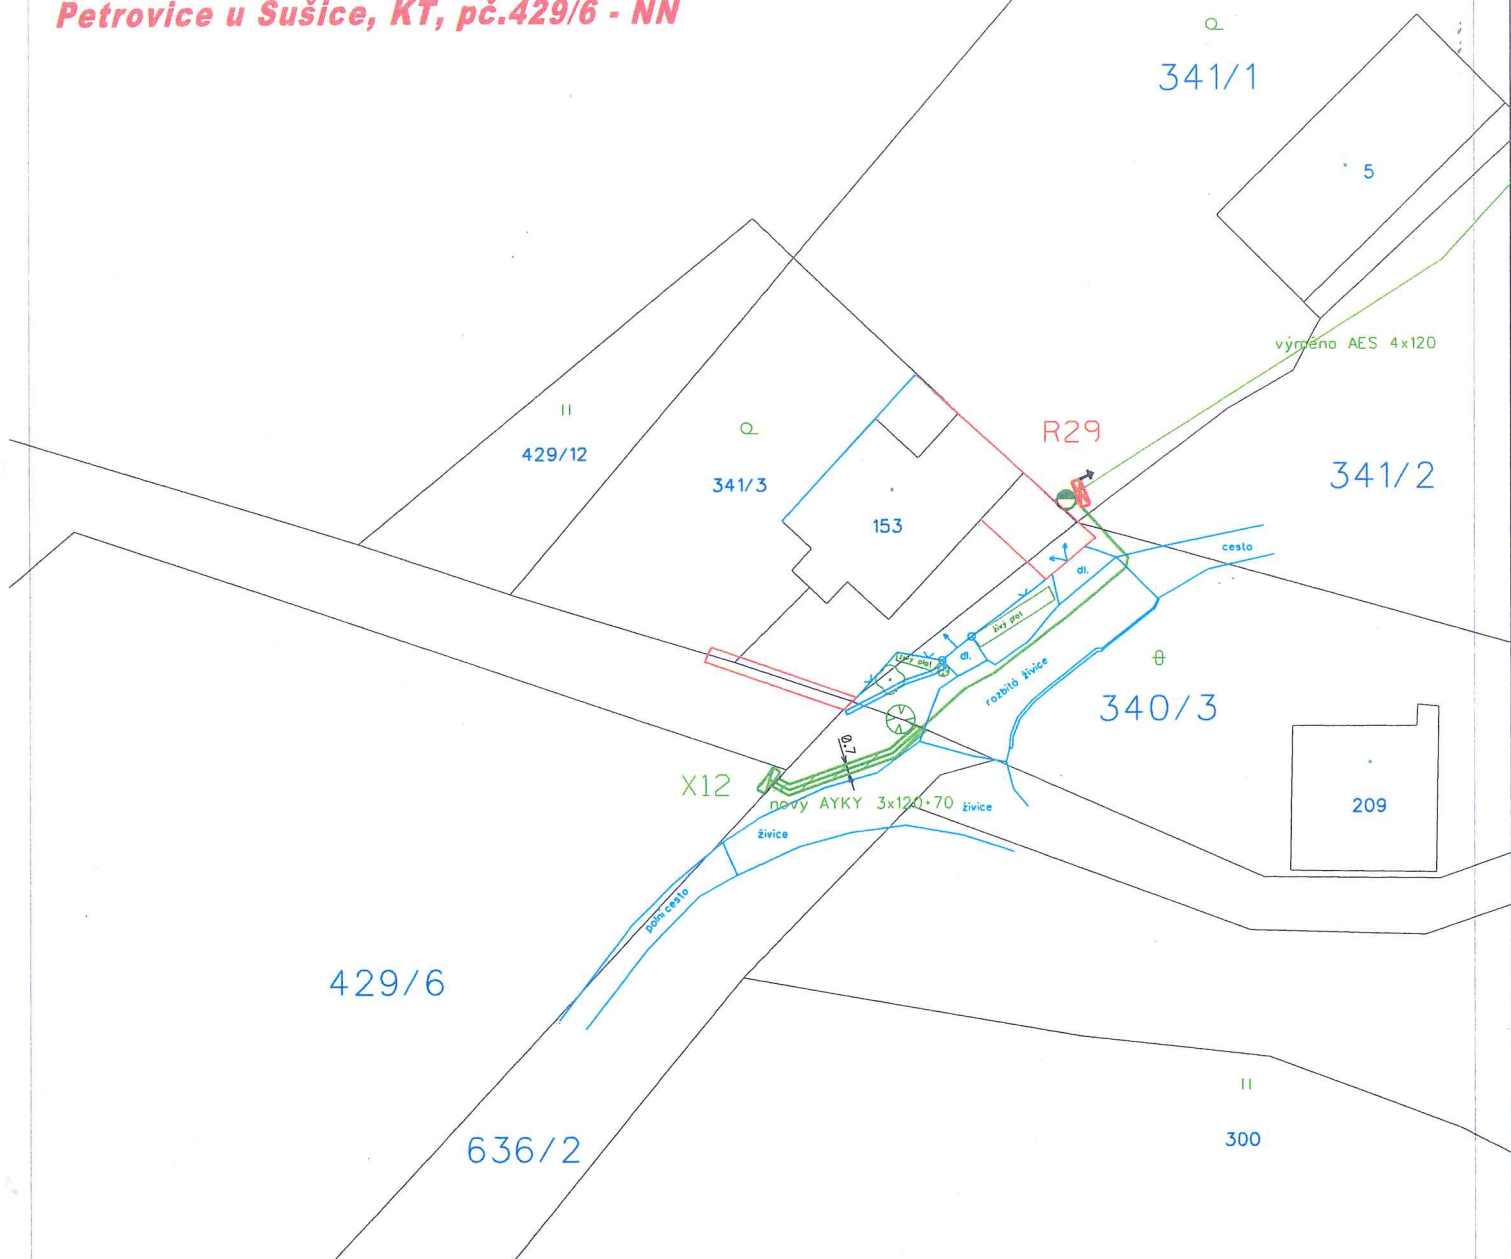







Katastrální území: Petrovice u Sušice (720020)

Vlastník - jméno / název	Parcelní číslo	rozsah věcného břemene (bm/m ²)	typ zařízení DS umístěné na nemovitosti
Obec Petrovice u Sušice	636/2	1x kNN 12bm/8m ²	zemní vedení 0,4kV

LEGENDA:

NOVÉ VEDENÍ ČEZ DISTRIBUCE, o.s.

-  - Nové vedení
-  - Plocha SoSB VB
-  - Nová přípoj. skříň
-  - Nová rozp. skříň
-  - Žemnění
-  - Nový PB

PODPIS