

MĚSTSKÝ ÚŘAD SUŠICE

odbor dopravy a silničního hospodářství

náměstí Svobody 138, 342 01 Sušice I

tel.č.: 376540111, fax: 376540112

Evidenční číslo: SUS-22838/2025

V Sušici dne 11. září 2025

Číslo jednací: 3972/25/DOP/Pa

Vyřizuje: Věra Pavluková

Telefon: 376540184

E-mail: vpavlukova@mususice.cz

OZNÁMENÍ VEŘEJNOU VYHLÁŠKOU

opatření obecné povahy

stanovení přechodné úpravy provozu na pozemní komunikaci

Městský úřad Sušice, odbor dopravy a silničního hospodářství, jako příslušný správní orgán podle § 124 odst. 6 zákona č. 361/2000 Sb., o provozu na pozemních komunikacích a o změnách některých zákonů, ve znění pozdějších předpisů (zákon o silničním provozu), na základě žádosti podané právnickou osobou SWIETELSKY stavební s.r.o., se sídlem Pražská tř. 495/58, 370 04 České Budějovice, IČO: 480 35 599, zastoupen na základě plné moci právnickou osobou Saferoad Restraint Systems s.r.o., se sídlem Plzeňská 666, 330 21 Líně, IČO: 252 29 761, ze dne 11. září 2025

s t a n o v u j e

podle ust. § 77 odst. 1) písm. c) a odst. 5 zákona o silničním provozu, opatřením obecné povahy v souladu ust. § 171 a násl. správního řádu, po předchozím písemném vyjádření Policie České republiky, Krajské ředitelství policie Plzeňského kraje, Dopravní inspektorát Klatovy, ze dne 9. září 2025, pod č.j. KRPP-123582-2/ČJ-2025-030406, následující přechodnou úpravu provozu na pozemní komunikaci – sil. č. II/171 v obci Petrovice u Sušice, z důvodu částečné uzavírky provozu k zajištění bezpečnosti silničního provozu v době provádění frézování povrchu vozovky, provádění spojovacího postřiku a následné pokládce živých vrstev:

1. **Dotčený úsek:** sil. č. II/171 v obci Petrovice u Sušice
2. **Stanovené dopravní značení a zařízení pro označení předmětné uzavírky:** viz příloha - schéma rozmístění přechodného dopravního značení. Do doby finální opravy povrchu po stavebních pracích musí být místa nerovnosti z obou směrů označena dopravní značkou A 7a (Nerovnost vozovky)
3. **Doba platnosti:** od 15. září 2025 do 30. listopadu 2025
4. **Podmínky, za kterých lze provést tímto stanovenou přechodnou úpravu provozu na pozemní komunikaci:**
 - stanovené dopravní značky související s označení částečné uzavírky provozu na dotčené pozemní komunikaci budou instalovány bezprostředně před zahájením předmětné uzavírky,
 - veškeré dopravní značky a zařízení musí svým provedením odpovídat příslušným ustanovením zákona č. 361/2000 Sb., o provozu na pozemních komunikacích a o změnách některých zákonů, ve znění

pozdějších předpisů v návaznosti na vyhlášku č. 294/2015 Sb., kterou se provádějí pravidla provozu na pozemních komunikacích, na související předpisy a na platné ČSN,

- v případě, že si situace v místě prací z hlediska bezpečnosti a plynulosti provozu vyžádá zastavování vozidel (nepřehlednost úseku v důsledku situování stavebních mechanismů na vozovce apod.), použije zhotovitel náležitě poučené a předepsaným způsobem vybavené zaměstnance dle § 79 odst. 1 písm. i) zákona č. 361/2000 Sb., o provozu na pozemních komunikacích,
- do uzavřeného úseku bude zachována možnost vjezdu vozidlům integrovaného záchranného systému k obytným objektům,
- použité dopravní značky budou po celou dobu udržovány v plně funkčním stavu a v čistotě a budou správně umístěny a připevněny.

O d ů v o d n ě n í

Odbor dopravy a silničního hospodářství Městského úřadu Sušice stanovil na základě žádosti právnické osoby SWIETELSKY stavební s.r.o., se sídlem: Pražská tř. 495/58, 370 04 České Budějovice, IČO: 480 35 599, zastoupené na základě plné moci právnickou osobou Saferoad Restraint Systems s.r.o., se sídlem Plzeňská 666, 330 21 Líně, IČO: 252 29 761, přechodnou úpravu provozu po písemném vyjádření Policie ČR, DI Klatovy ze dne 9. září 2025, pod č.j. KRPP-123582-2/ČJ-2025-030406, z důvodu částečné uzavírky provozu na sil. II/171 v obci Petrovice u Sušice, z důvodu opravy povrchu komunikace.

V souladu s ust. § 77 odst. 5 zákona o silničním provozu nedoručoval zdejší úřad návrh opatření obecné povahy a nevyzýval dotčené osoby k podávání připomínek či námitek a stanovil přechodnou úpravu provozu podle § 77 odst. 1 písm. c) zákona o silničním provozu jako opatření obecné povahy postupem dle části šesté správního řádu.

P o u č e n í

Podle § 173 odst. 2 zákona č. 500/2004 Sb., správní řád, ve znění pozdějších předpisů (dále jen „*správní řád*“), proti opatření obecné povahy nelze podat opravný prostředek. Podle ust. § 174 odst. 2 *správního řádu* lze soulad opatření obecné povahy s právními předpisy posoudit v přezkumném řízení. Usnesení o zahájení přezkumného řízení lze vydat do 1 roku od účinnosti opatření. Účinky rozhodnutí v přezkumném řízení nastávají ode dne jeho právní moci.

Věra Pavluková v.r.
oprávněná úřední osoba

Ve smyslu ustanovení § 77 odst. 5 zákona o silničním provozu, opatření obecné povahy nabývá účinnosti pátým dnem po dni vyvěšení veřejné vyhlášky

Toto opatření obecné povahy musí být zveřejněno na úřední desce:

- Městského úřadu Sušice
- Obecního úřadu Petrovice u Sušice

a musí být vyvěšeno na dobu nejméně 15-ti dnů (15. den je dnem oznámení)

Vyvěšeno dne:

Sejmuto dne:

Obdrží:

- SWIETELSKY stavební s.r.o., Pražská tř. 495/58, 370 04 České Budějovice,
adresa pro doručování: Saferoad Restraint Systems s.r.o., Plzeňská 666, 330 21
Líně
- Správa a údržba silnic Plzeňského kraje, příspěvková organizace, Koterovská 162,
326 00 Plzeň
- Obec Petrovice u Sušice, Petrovice u Sušice 34, 342 01 Sušice 1

Na vědomí:

- Policie ČR, Krajské ředitelství policie Plzeňského kraje, Územní odbor Klatovy,
Dopravní inspektorát Klatovy, nábřeží Kpt. Nálepky 412, 339 01 Klatovy
- vlastní k založení do spisu

SAFEROAD®

Návrh DIO:
II/171
Petrovice u Sušice
oprava povrchu


Zpracoval: Basl Václav
Dne: 1. září 2025
T + 420 725 398 616
E vaclav.basl@saferoad.cz

SAFEROAD®

Saferoad Restraint Systems s. r. o.
Plzeňská 666
330 21 Líně
CZECH REPUBLIC
T + 420 377 226 226, F + 420 377 226 227 > saferoad.cz

Situace - dotčený úsek, oprava povrchu komunikace

SAFEROAD®

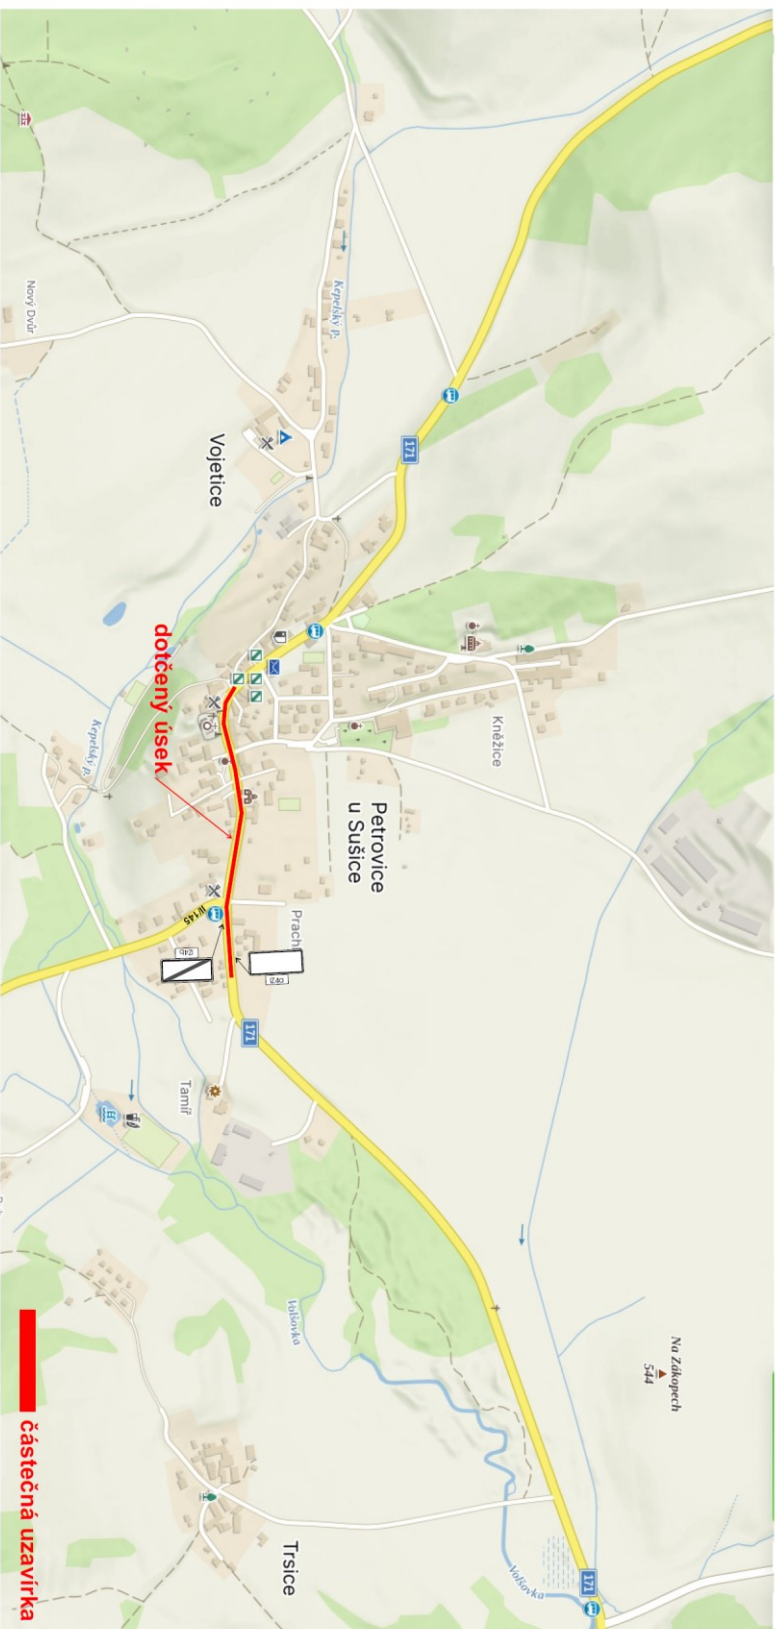



Návrh DIO - dotčený úsek, oprava povrchu komunikace

V místě křížení komunikací musí být zachován průjezd.

Doprava v křižovatkách bude řízena řádně poučenými pracovníky v reflexních vestách (každý v jednom směru), vybaveni terčí pro zastavování dopravy, dle zákona 361/2000Sb.

Musí být zajištěna obsluha zastávek BUS, zastávky v jízdním pruhu!!

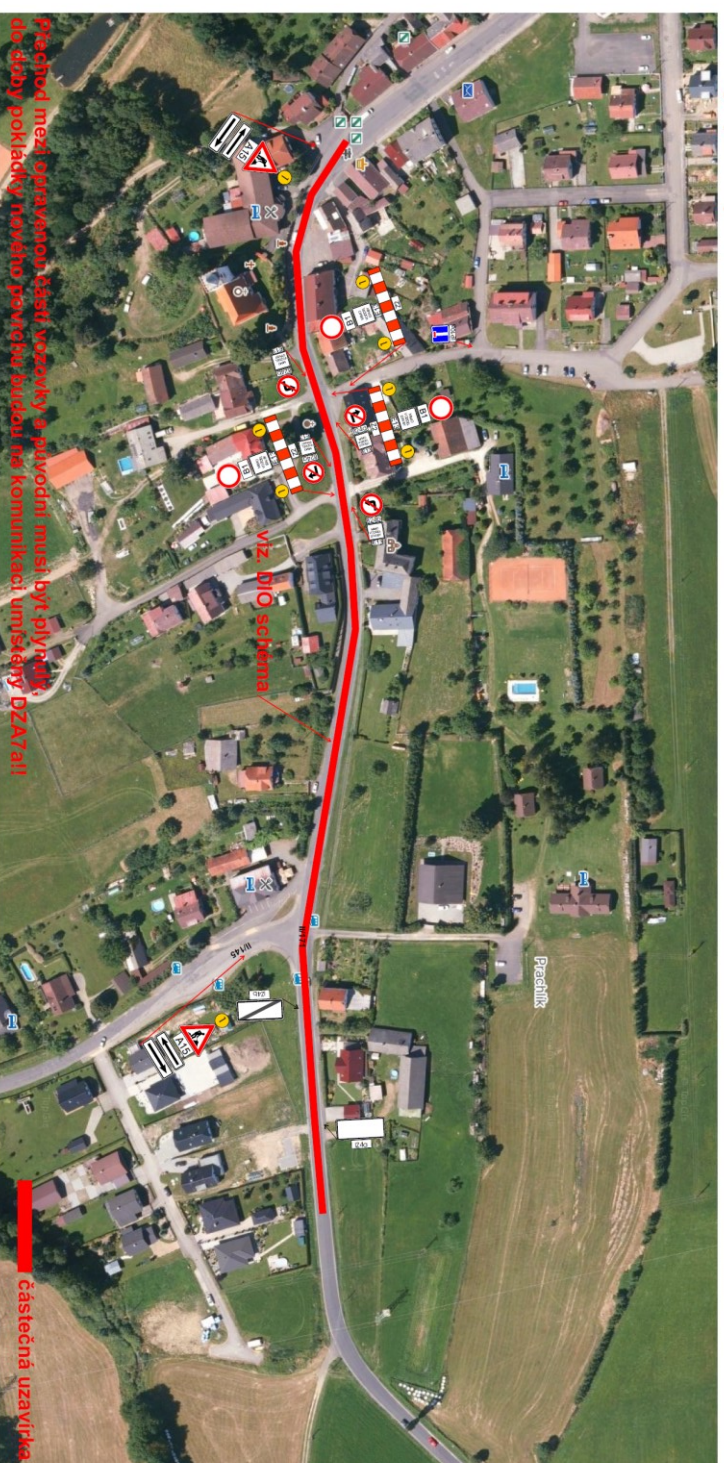


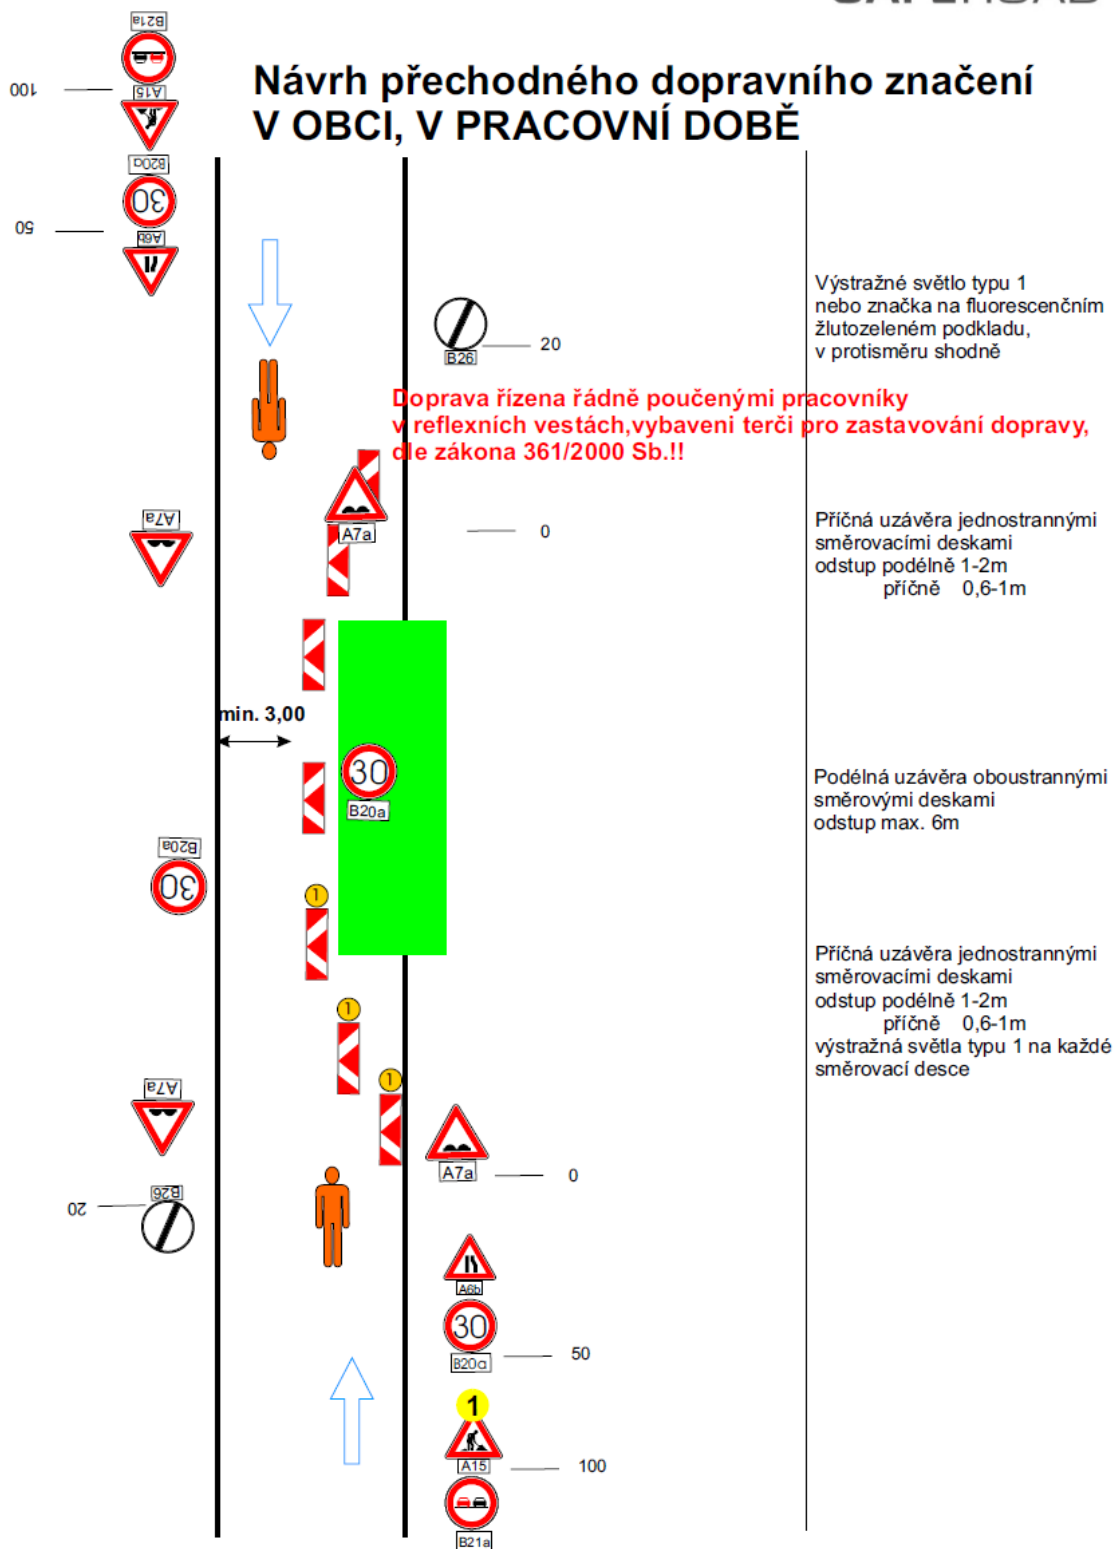

**Přechod mezi opravenou částí vozovky a původní musí být plynulý,
do doby pokládky nového povrchu budou na komunikaci umístěny DZA7a!!**


Saferoad Restraint Systems s. r. o. Píseňská 666 330 21 Líně T + 420 377 226 226 E plzen@saferoad.cz IČO: 25229761 >

Návrh přechodného dopravního značení V OBCI, PO PRACOVNÍ DOBĚ

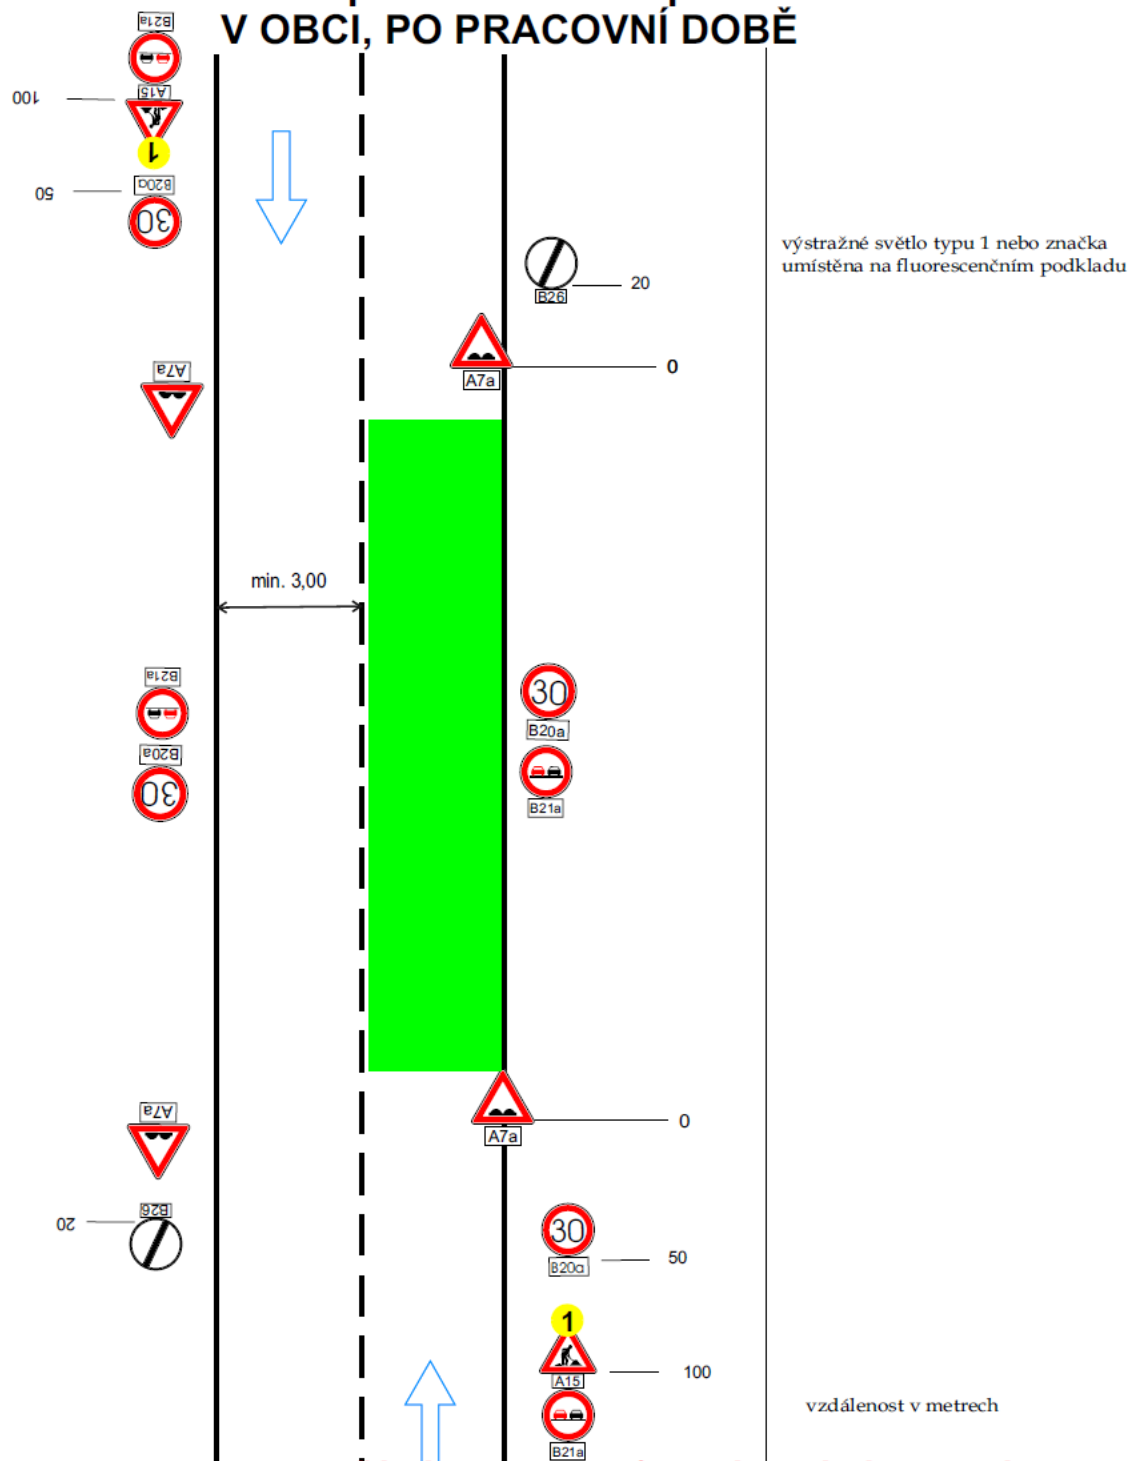


**Přechod mezi opravenou částí vozovky a původní musí být plynulý,
do doby pokládky nového povrchu budou na komunikaci umístěny DZA7a!!**

Saferoad Restraint Systems s. r. o. Plzeňská 666 330 21 Líně T + 420 377 226 226 E plzen@saferoad.cz IČO: 25229761 >

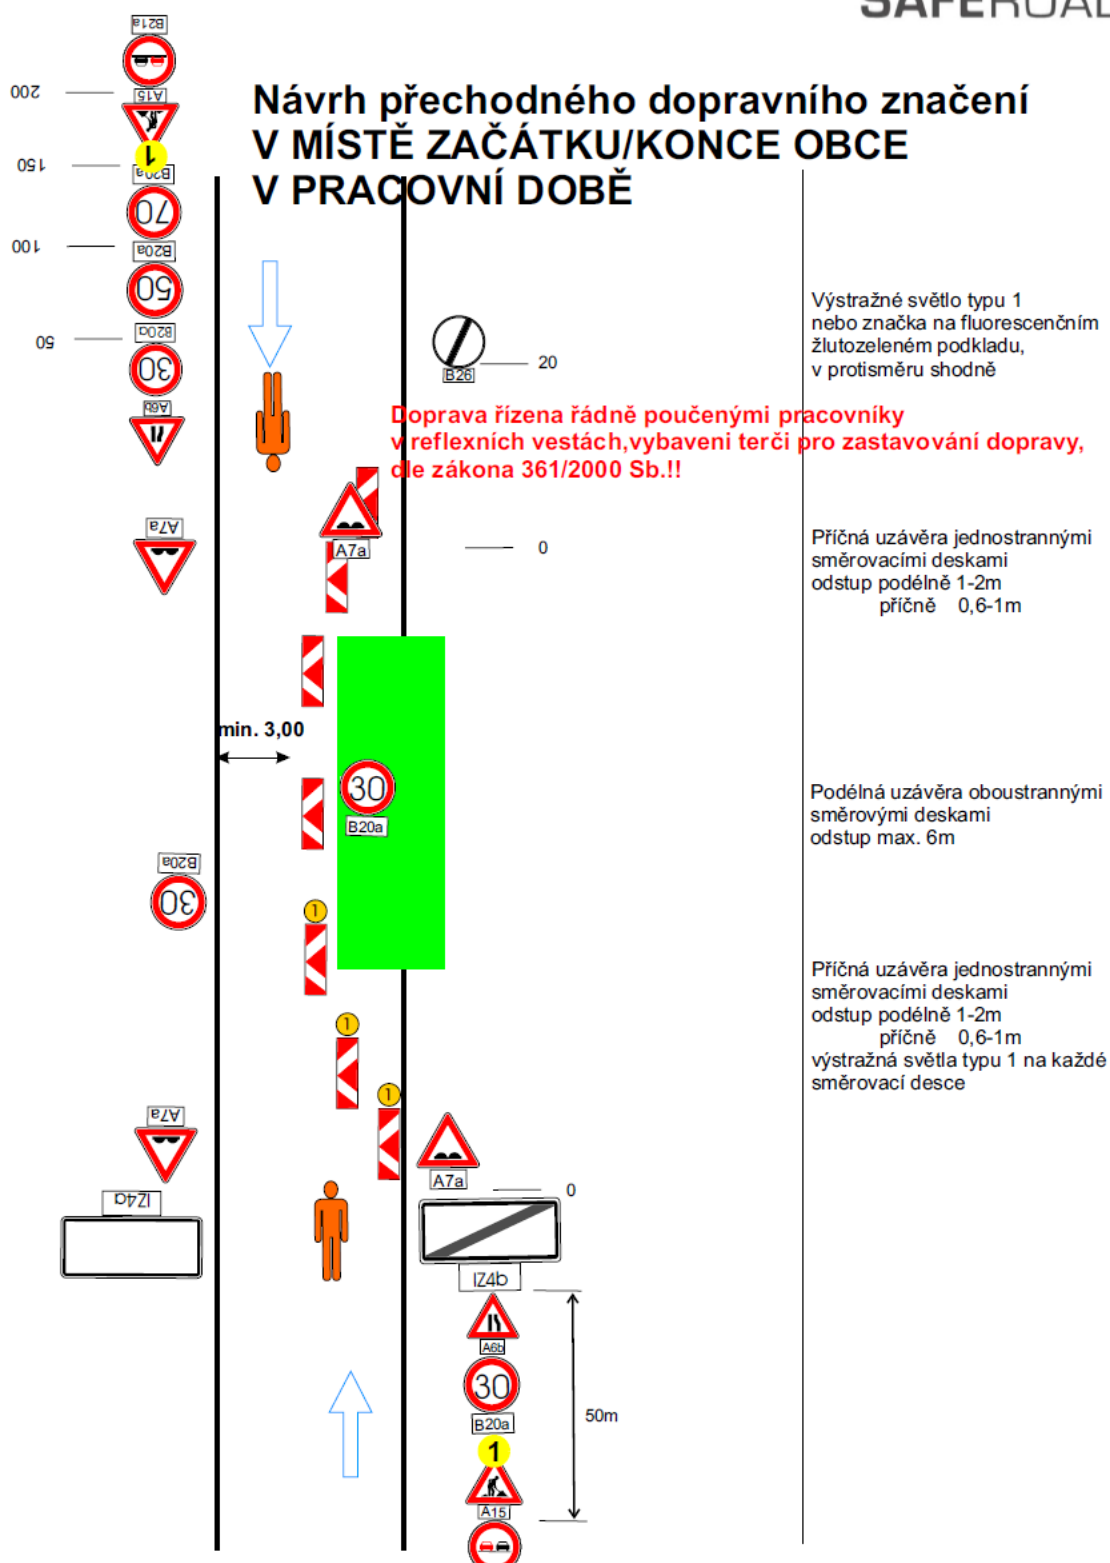

Přechod mezi opravenou částí B21a zovky a původní musí být plynulý, do doby pokládky nového povrchu budou na komunikaci umístěny DZA7a!!

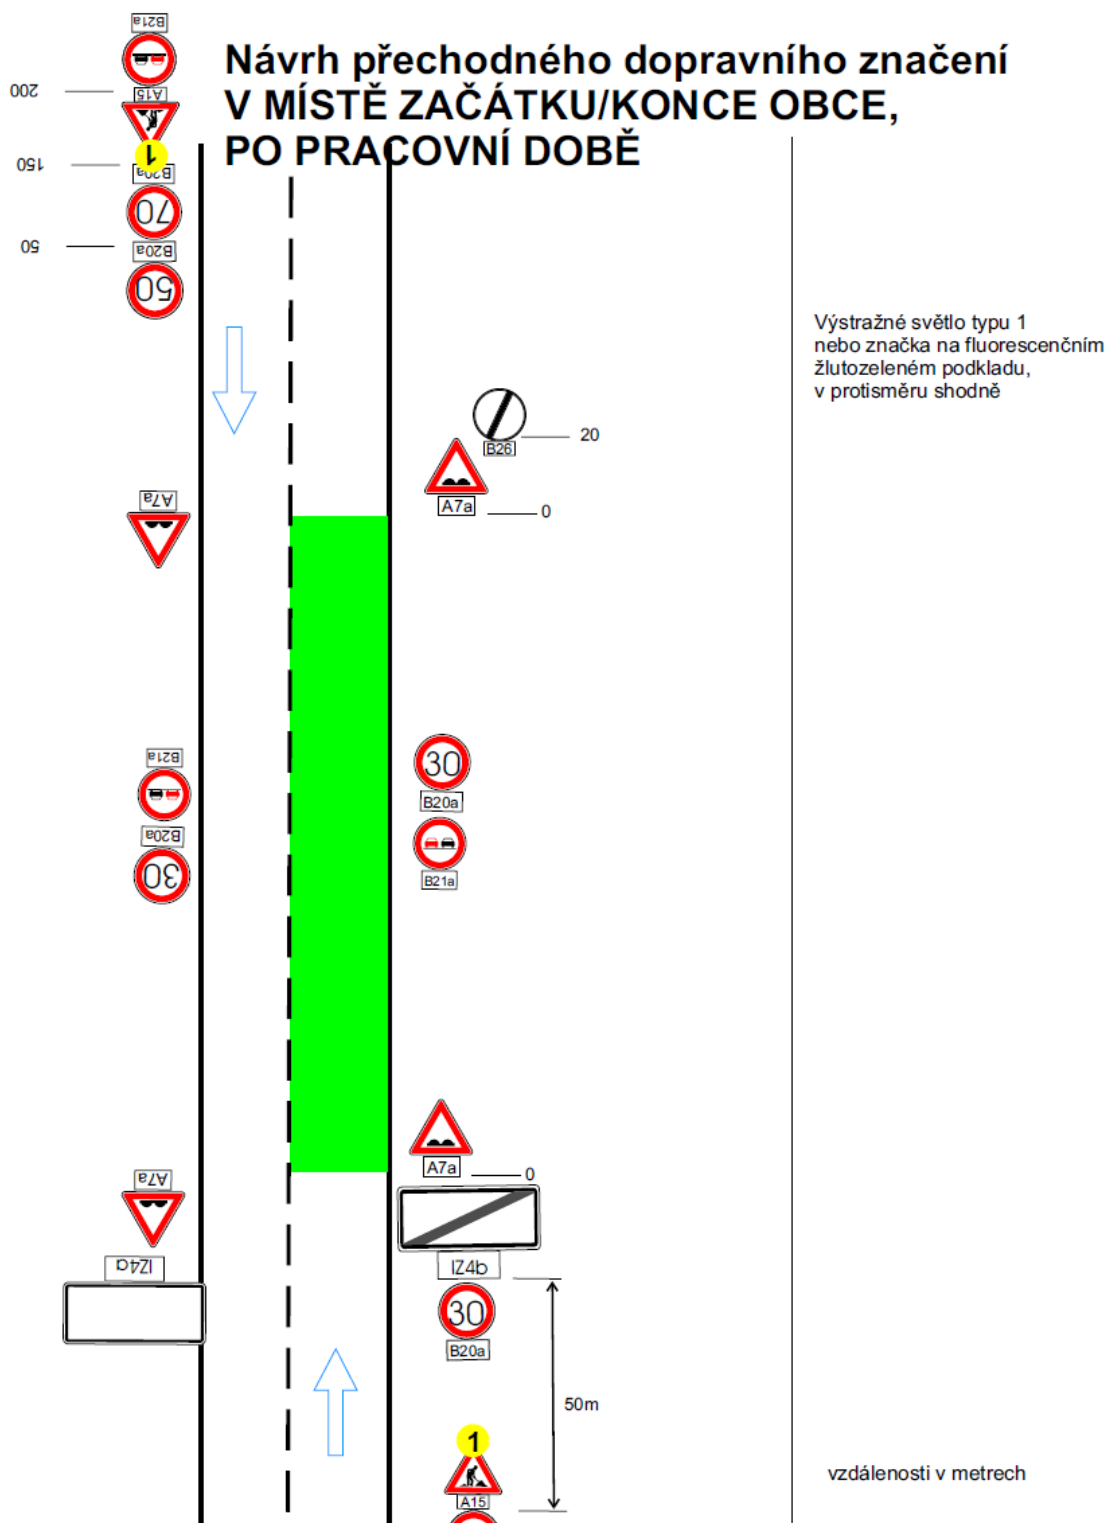

Přechod mezi opravenou částí povrchu a původní musí být plynulý, do doby pokládky nového povrchu budou na komunikaci umístěny DZA7a!!

Technická zpráva

Návrh DIO je vykresleno v příložené situaci.

Jedná se o návrh DIO, a to z důvodu akce II/171 Petrovice u Sušice, oprava povrchu komunikace.

Při prování nesmí dojít k ohrožení bezpečnosti silničního provozu, bezpečnost bude zajišťována poučenými osobami dle zákona 361/2000 Sb. a prostředky zhotovitele.

Budou provizorně zpřístupněny vstupy k objektům a na pozemky(přechodové plechy, lávky).
Před zahájením prací budou obyvatelé a uživatelé oblasti informováni o rozsahu prací a omezení provozu.
Bude zajištěna bezpečnost pěších.

Harmonogram prací bude před zahájením stavby předložen správnímu úřadu.

Termín: 2025

Všechny přechodné dopravní značky jsou v základním rozměru, reflexní, minimálně třídy R1. Projekt DIO vychází z Technických podmínek Ministerstva dopravy „Zásady dopravního značení na pozemních komunikacích" TP 65 a Příručka pro označování pracovních míst na dálnicích a silnicích.